


# LEGENDA

-  Uitgang
-  Nooduitgang
-  Herentoilet
-  Damestoilet
-  Mindervalidentoilet
-  Brandhaspel

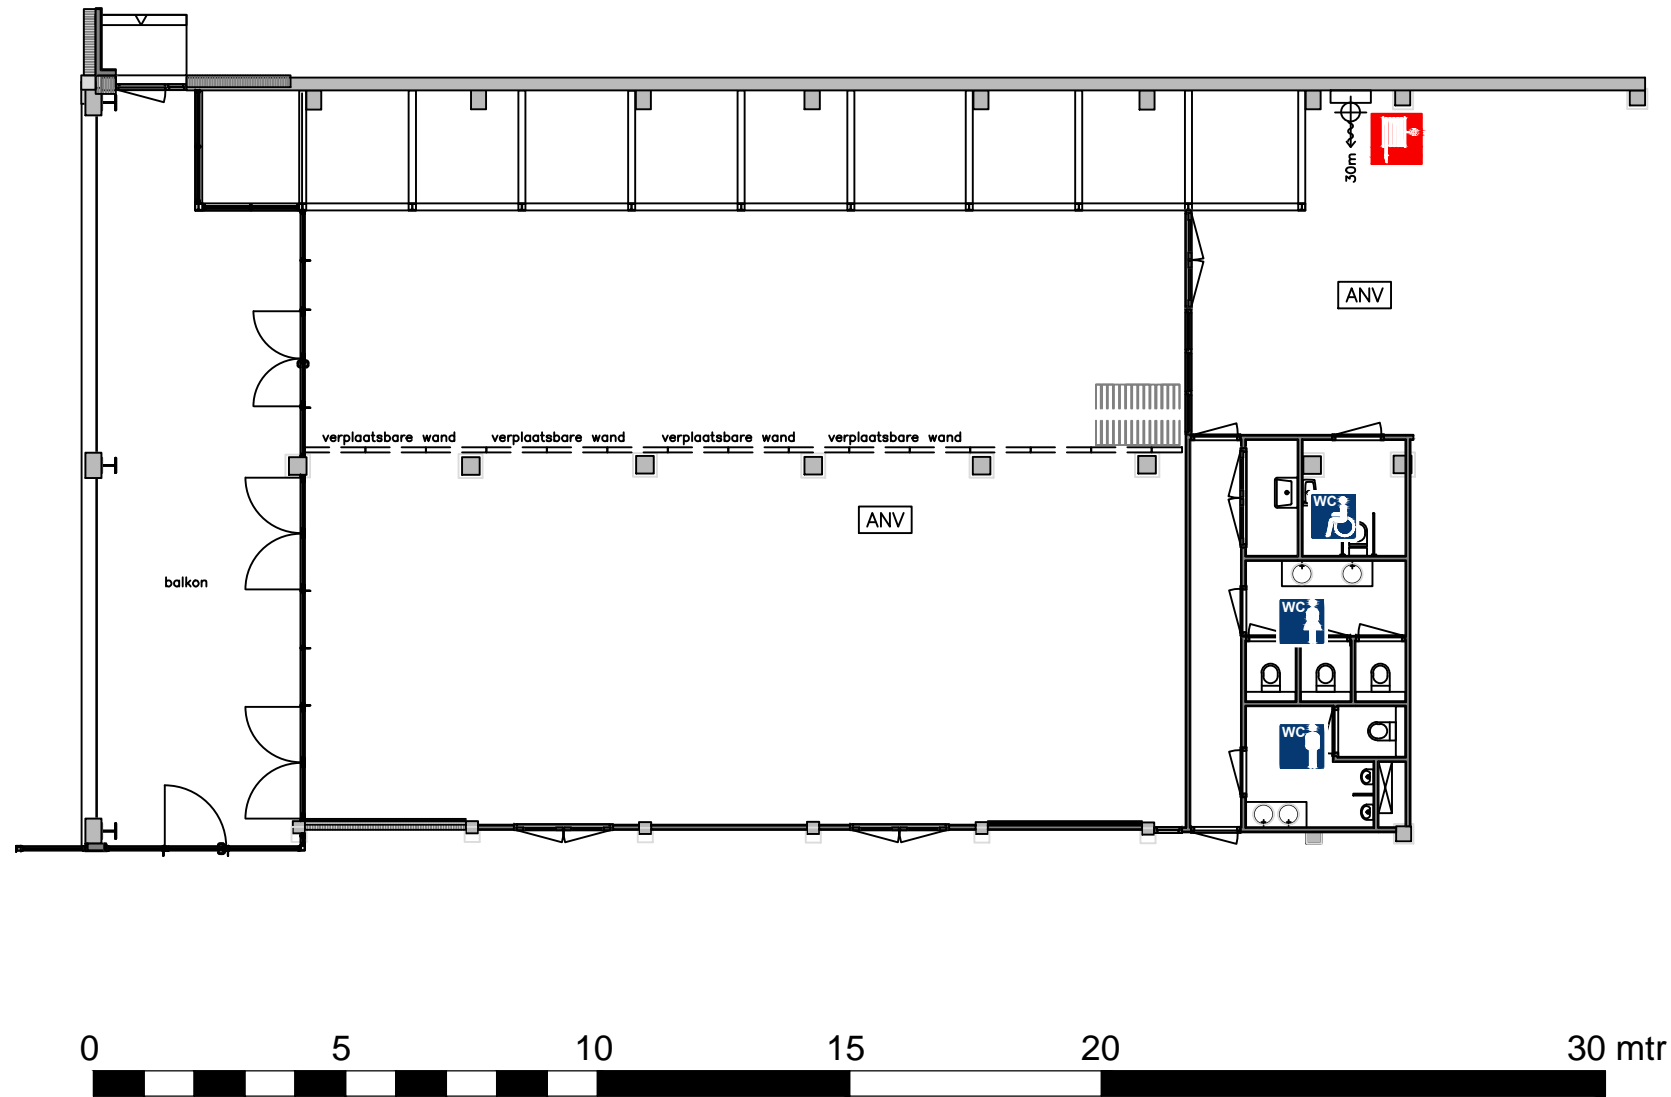

## Onderwerp: Balkonzaal

Locatie CHV terrein, Veghel  
Opdrachtgever Roem Advies in beleving  
Revisie 26/11/2013

Schaal 1:150  
Formaat A3

